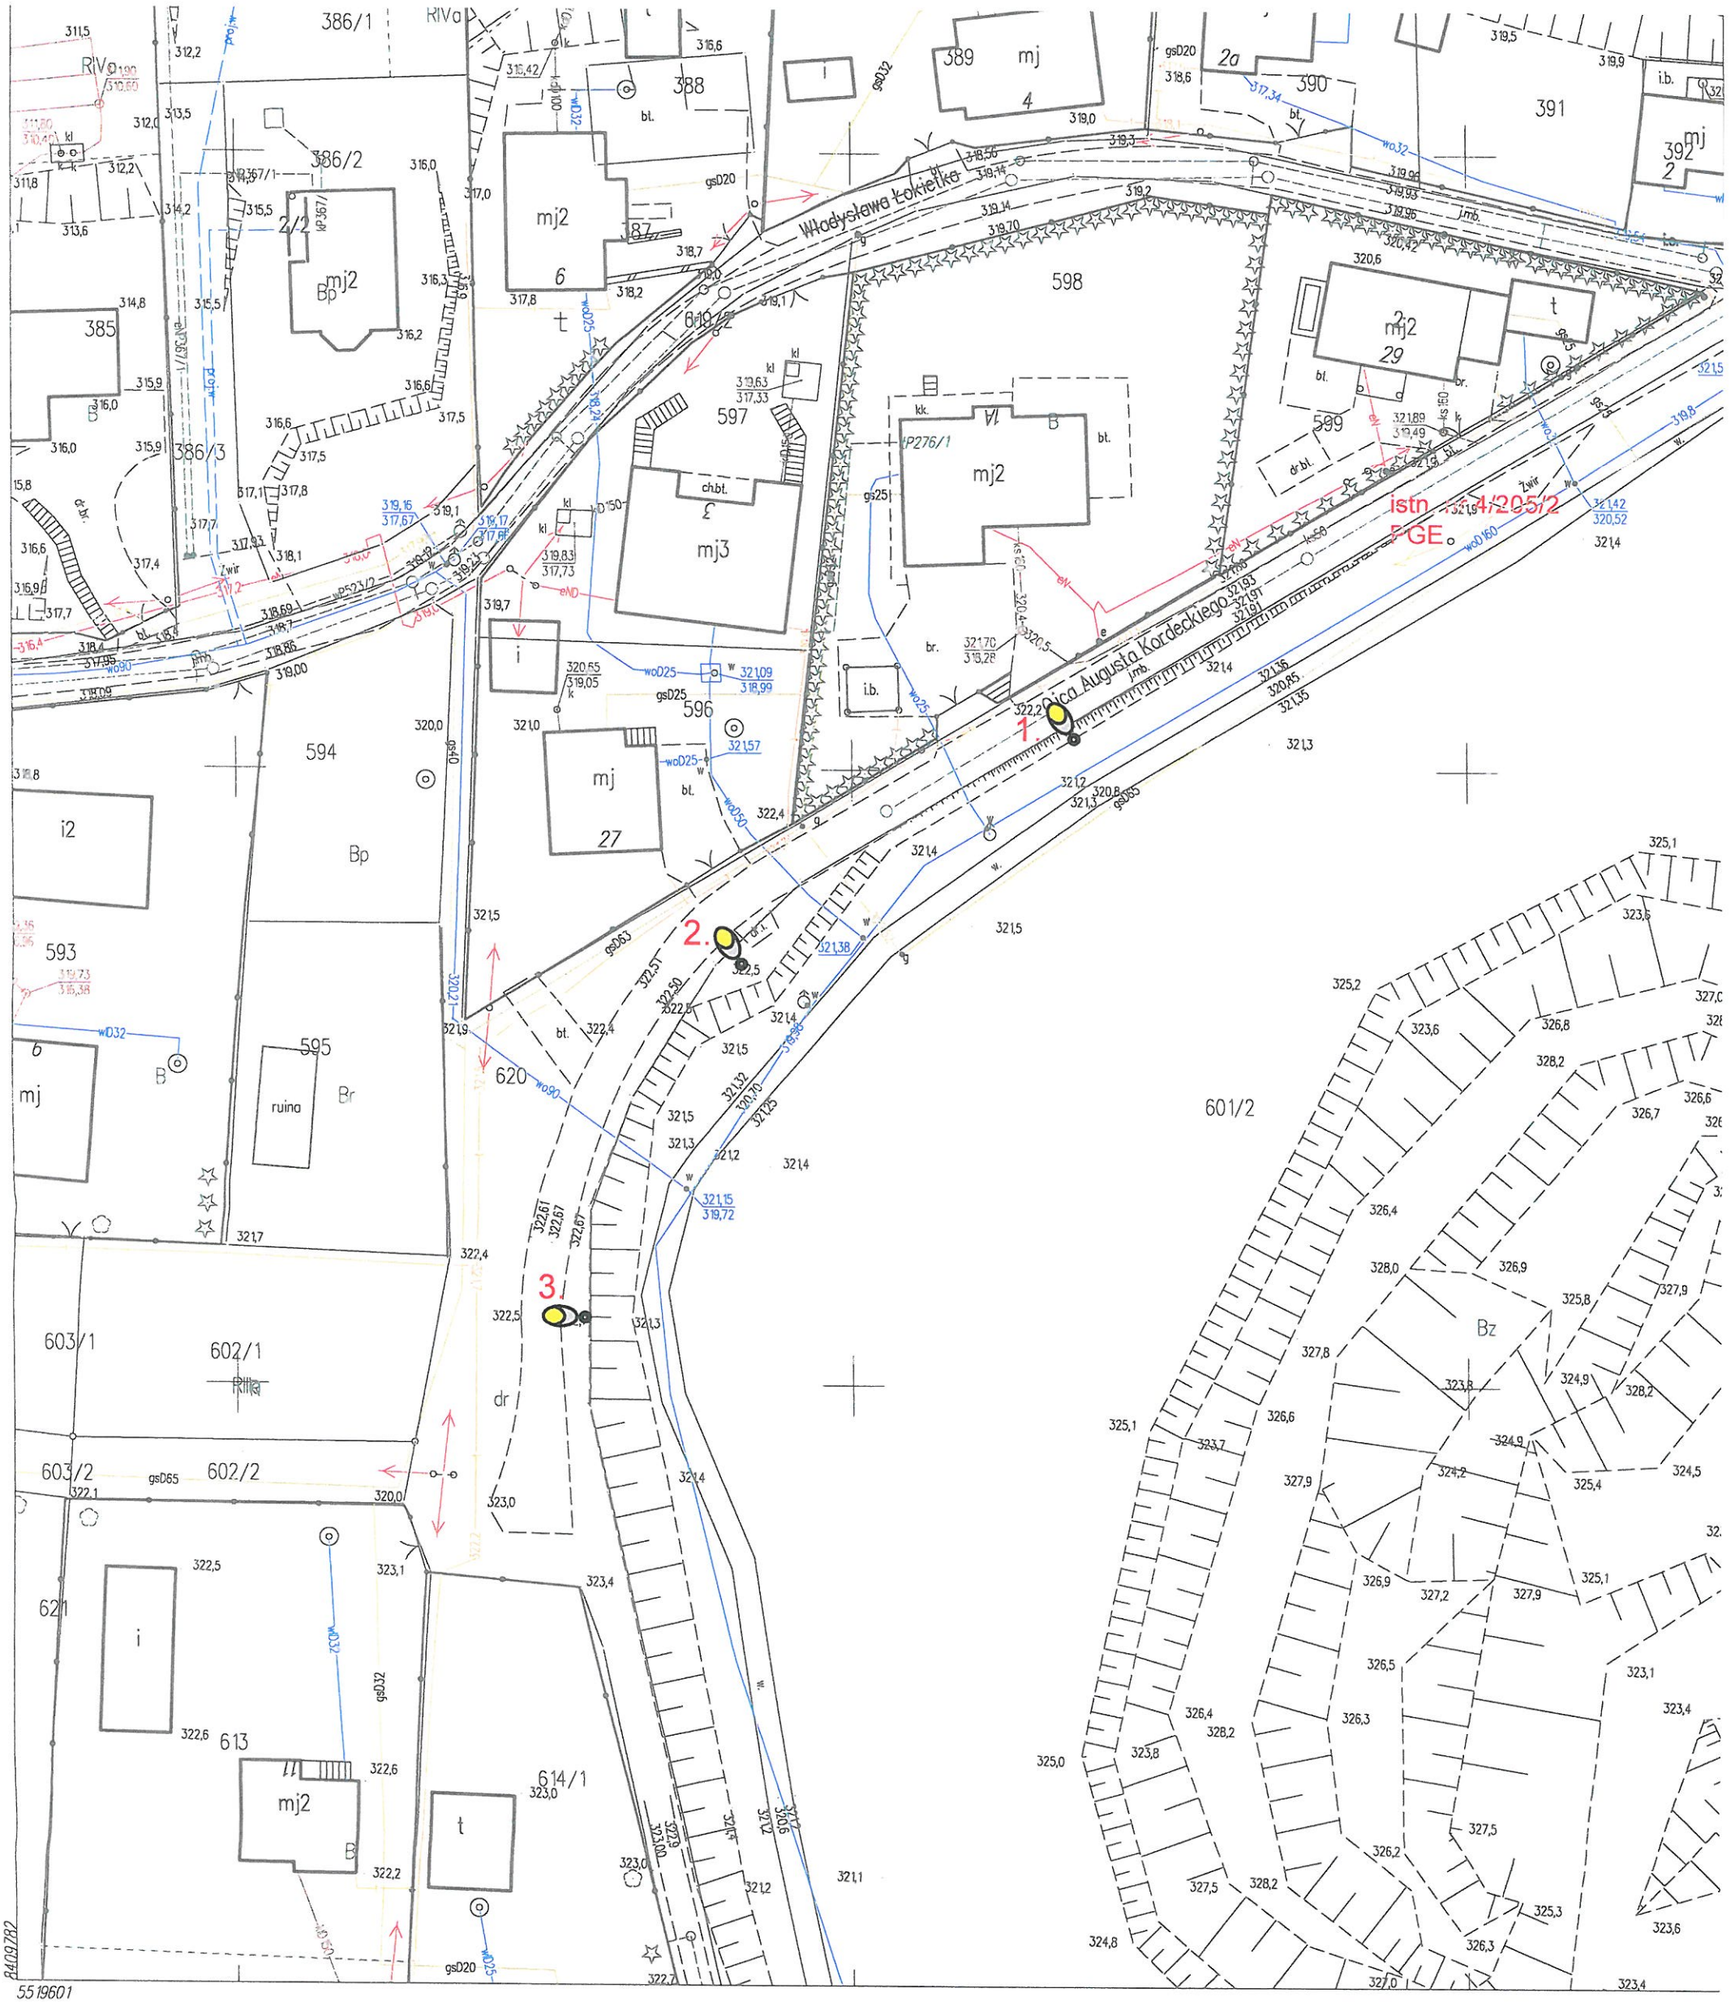

Mapa zasadnicza

skala 1:500

Godło mapy: 8.119.09.04.2.3

Jednostka ewidencyjna:186.201_1 m.Przemyśl

Obręb: 201

Identyfikator obrębu:186201_1.0201

Oznaczenie kancelaryjne: GKK.6642.356.2019

Współrzędne prostokątne płaskie - układ 2000/8

Układ wysokości - Kronsztadt 86

Wydrukował: Anna Pękalska

Poświadcza się zgodność niniejszej kopii z treścią materiału państwowego zasobu geodezyjnego i kartograficznego
PREZYDENT MIASTA PRZEMYŚLA
Mapa zasadnicza
Nazwa materiału zasobu
P.1862
Identyfikator ewidencyjny materiału zasobu
27.03.2019r.
Data wykonania kopii
Z up. PREZYDENTA MIASTA
Imię, nazwisko i podpis osoby reprezentującej organ
mgr inż. Anna Pękalska
Podinspektor w Wydziale Geodezji, Kartografii i Katastru

Główny specjalista
ds. oświetlenia i sygnalizacji
mgr inż. Andrzej Uziembło